


階段手摺り部詳細 S.1:8

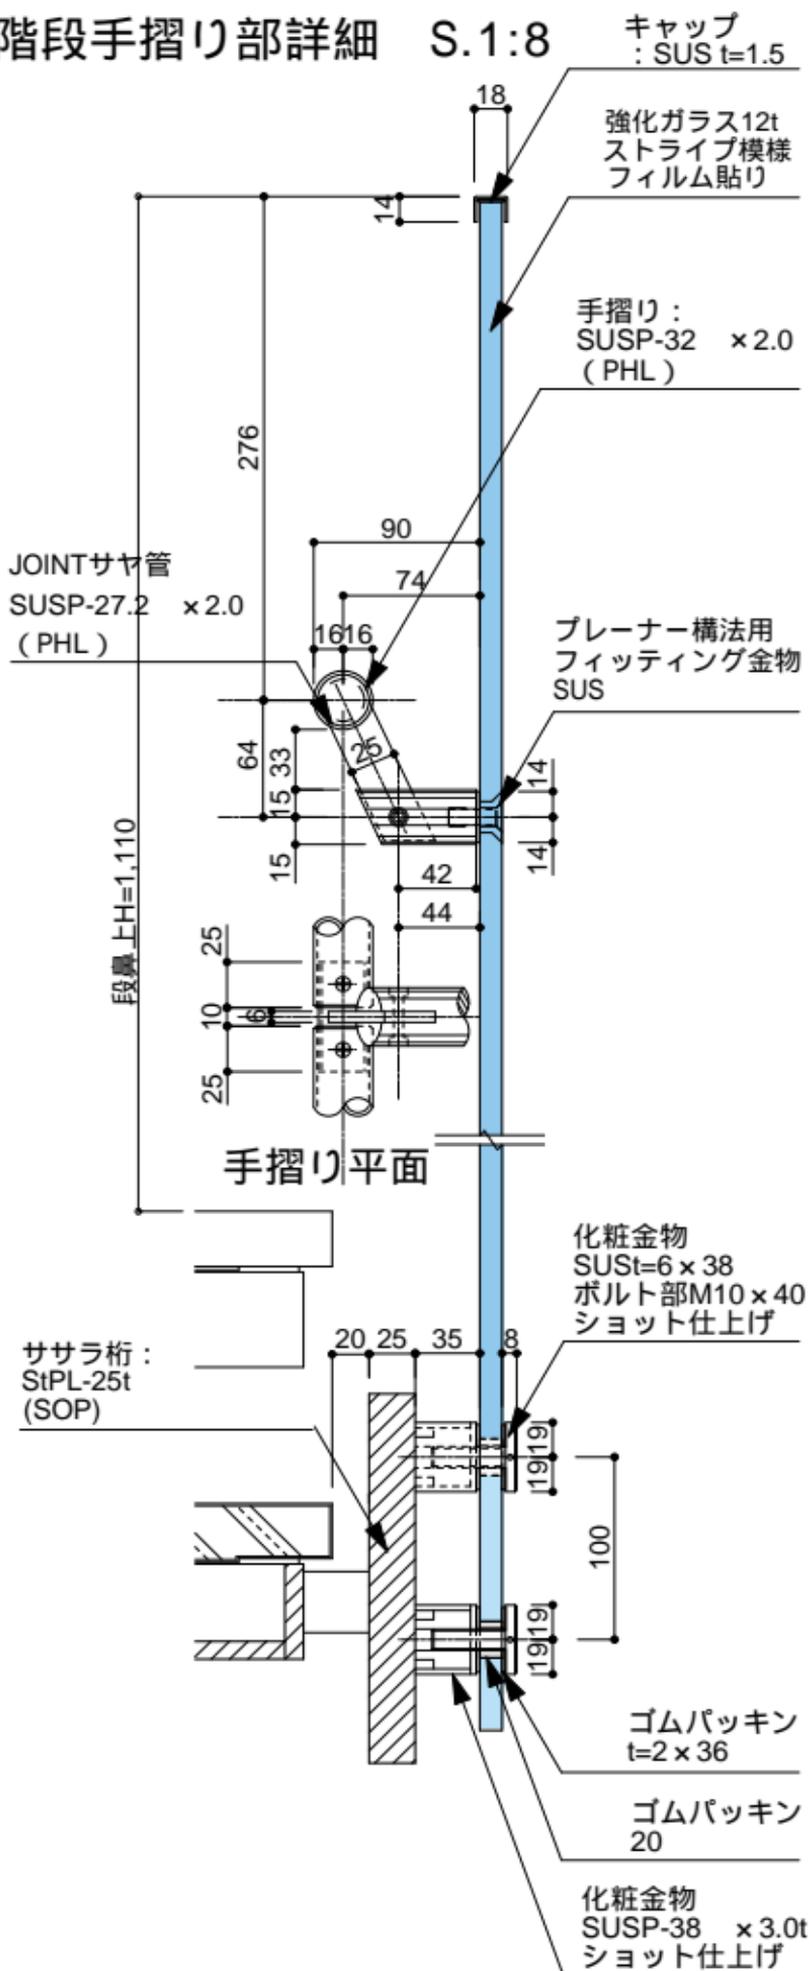

図面提供・監修：日建設計